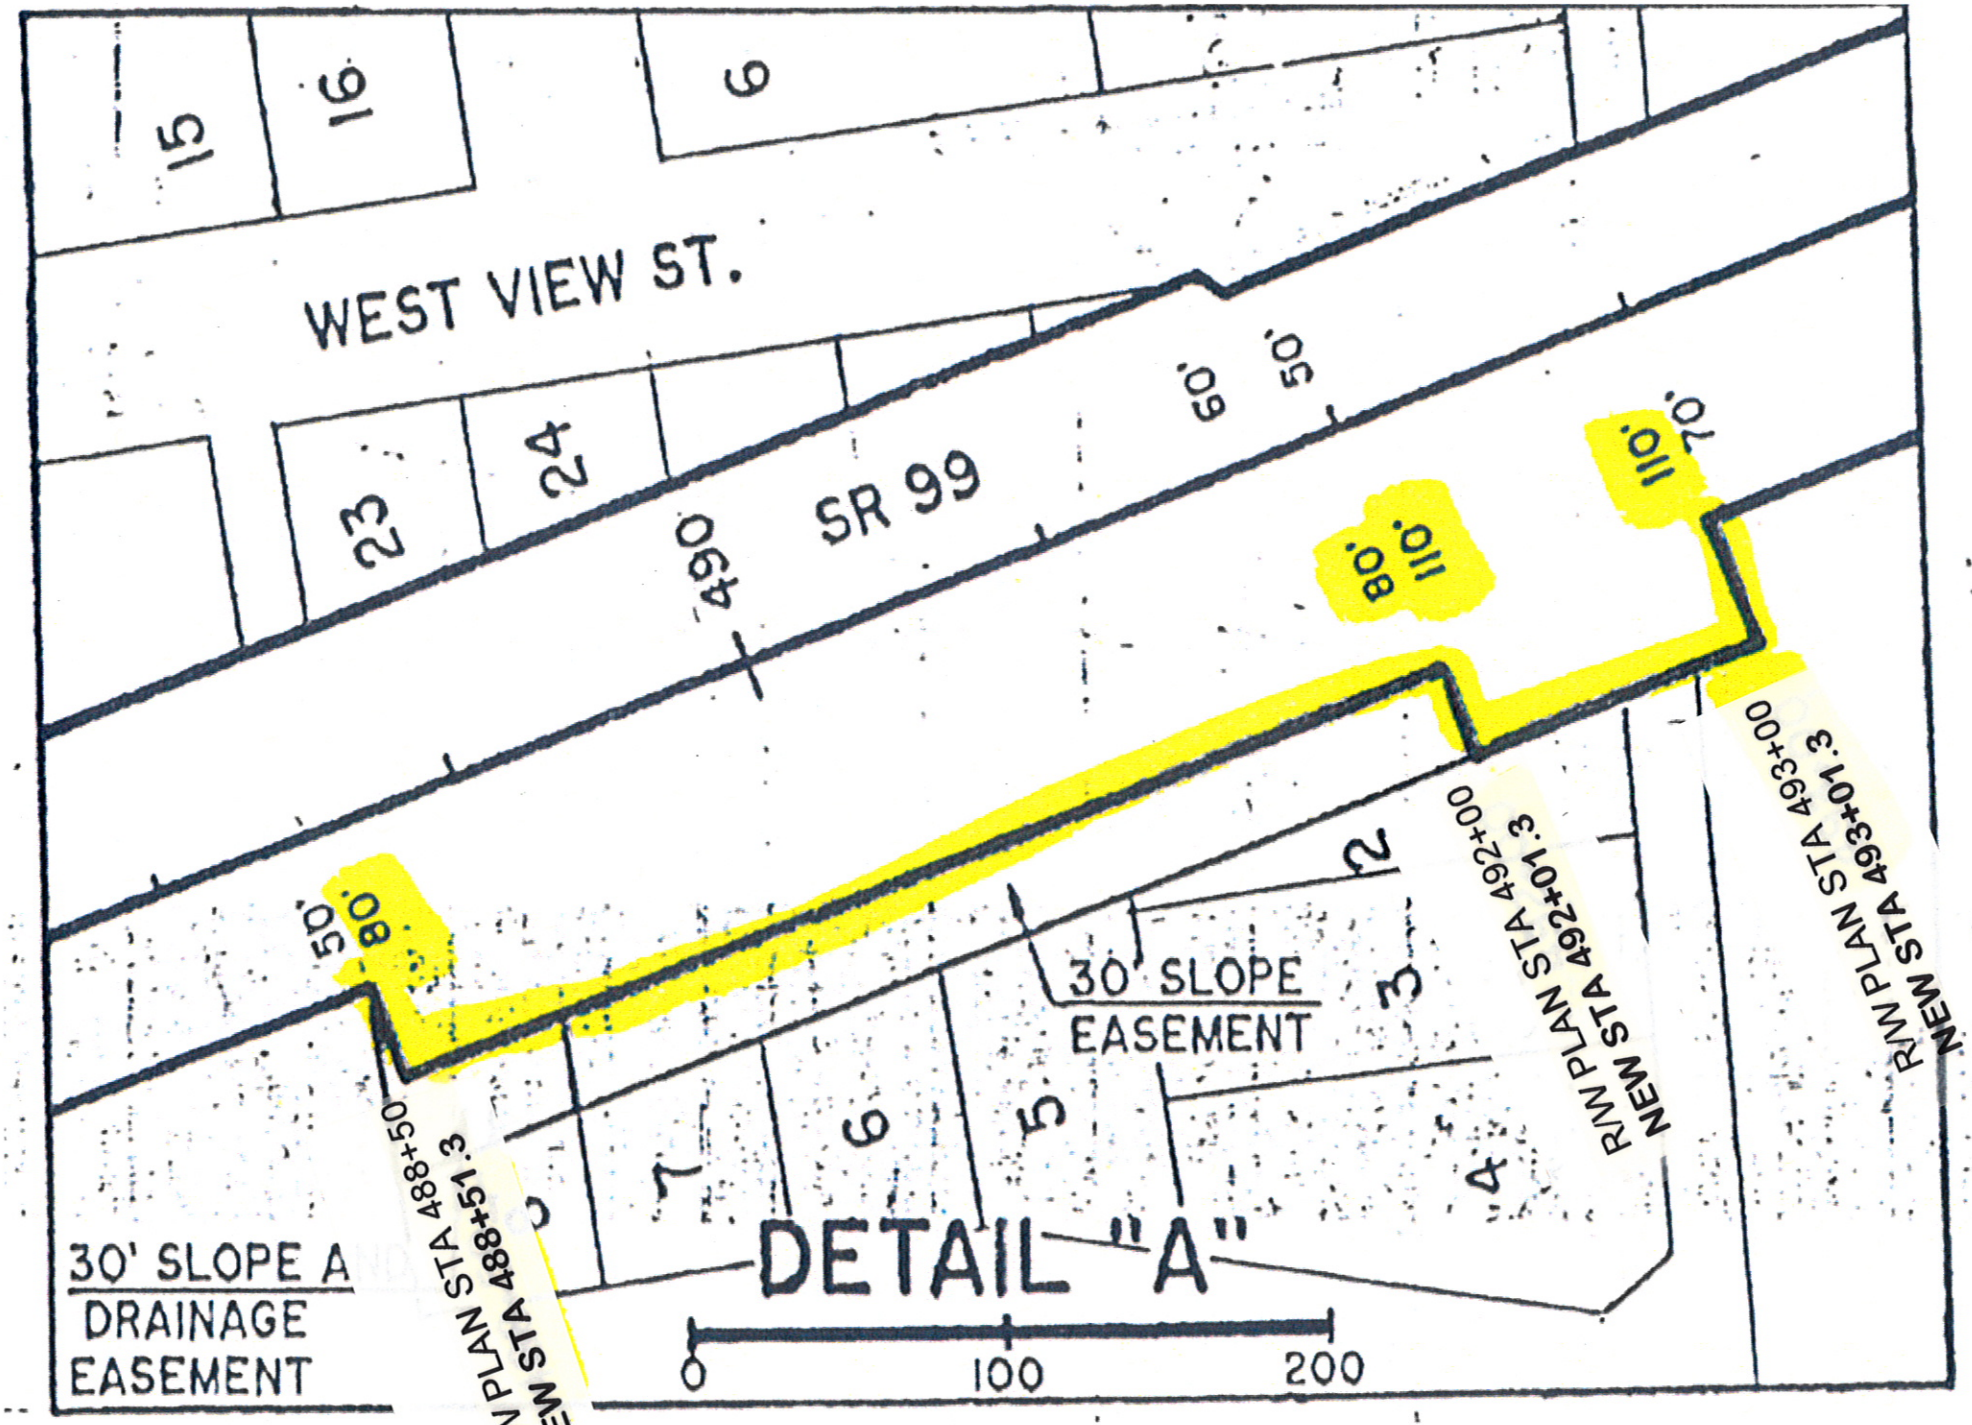

WEST VIEW ST.
SR 99
15
16
6
23
24
490
60'
50'
80'
110'
110'
70'
50'
80'
30' SLOPE
EASEMENT
2
3
4
5
6
7
30' SLOPE A
DRAINAGE
EASEMENT
R/W PLAN STA 488+50
NEW STA 488+51.3
R/W PLAN STA 492+00
NEW STA 492+01.3
R/W PLAN STA 493+00
NEW STA 493+01.3
DETAIL "A"
0
100
200