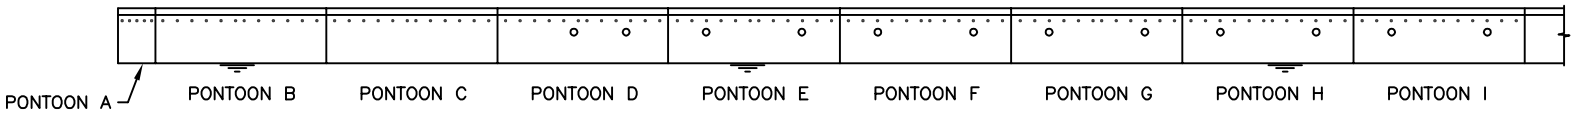

ELEVATION

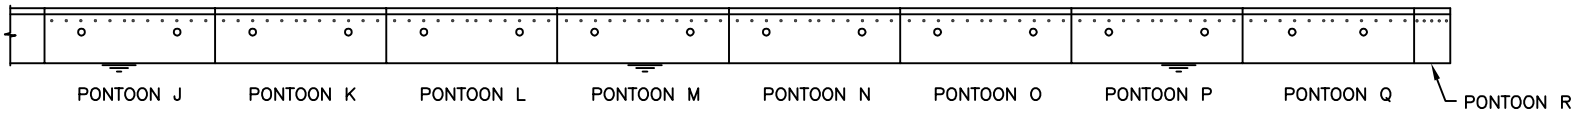

ELEVATION

LEGEND

Conduit ——

Air Vent ·

Drain Pipe o

HOMER HADLEY EXTERIOR–SOUTH FACE

EXTERIOR INSPECTION SOUTH LAYOUT