Bridge 154N, Pass 3

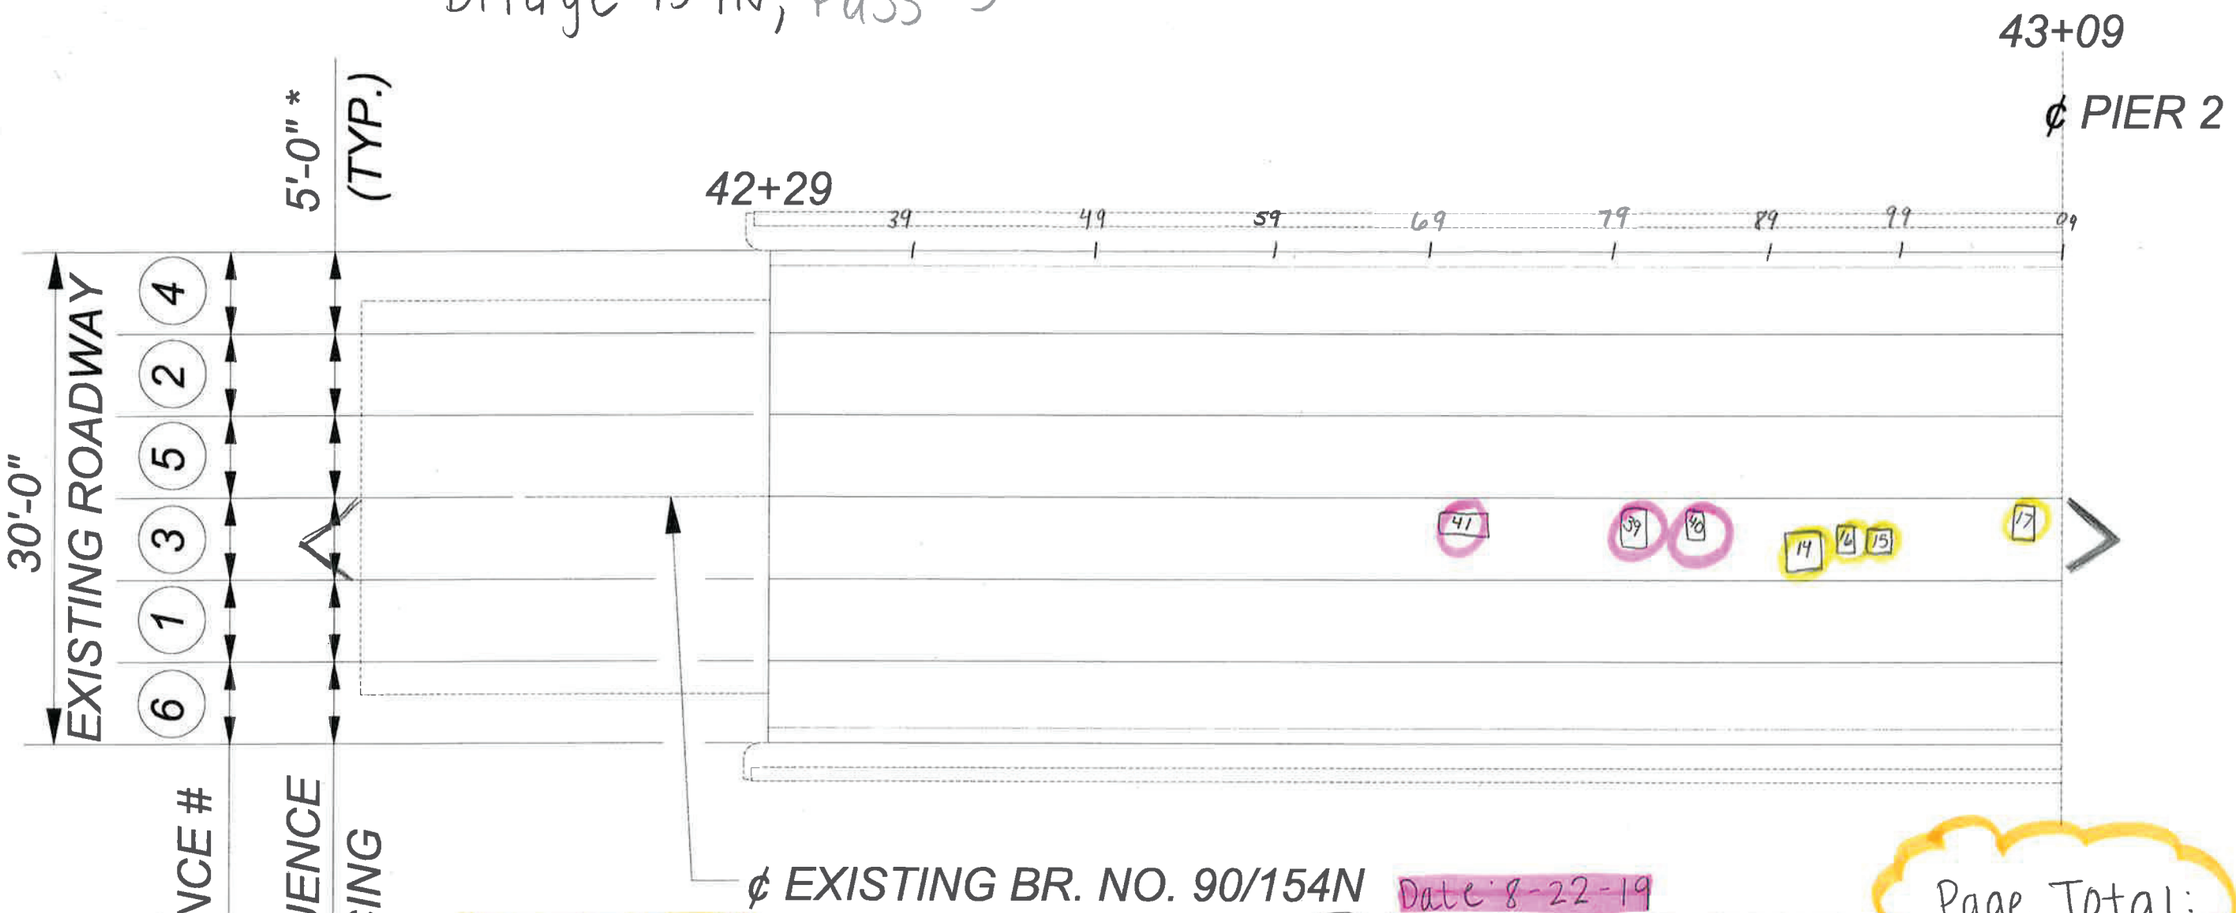

Date 8-20-19

14	42+90	3x2 - 6 SF
15	42+98	2x2 - 4 SF
16	42+95	1x2 - 2 SF
17	43+05	4x1 - 8 SF
	Total	20 SF

page 1

Date 8-22-19

39	42+80	2x4 - 8 SF
40	42+86	1x2 - 2 SF
41	42+70	3x1 - 3 SF
	Total	13 SF

Page Total: 33 SF

FILE NAME	P:\454302\CONTRACT\C9214 I-90 Yakima River Bridges EB & WB Deck Rehab_CAD_Sheets\Scarifying Sequence Sheets\005-SCARIFICATION SEQ 2_BR90-150N.dgn					
TIME	1:53:26 PM			REGION NO. 10	STATE WASH	FED.AID PROJ.NO.
DATE	6/25/2019			JOB NUMBER		
PLOTTED BY	dellint					
DESIGNED BY						
ENTERED BY						
CHECKED BY				CONTRACT NO.	LOCATION NO.	
PROJ. ENGR.						
REGIONAL ADM.		REVISION	DATE	BY		

P.E. STAMP BOX DATE

P.E. STAMP BOX DATE

Washington State Department of Transportation

Plot 1

PLAN REF NO

SHEET OF SHEETS